


Systemy ociepleń ścian zewnętrznych KRAUTOL Krautherm

Rozwiązanie detalu

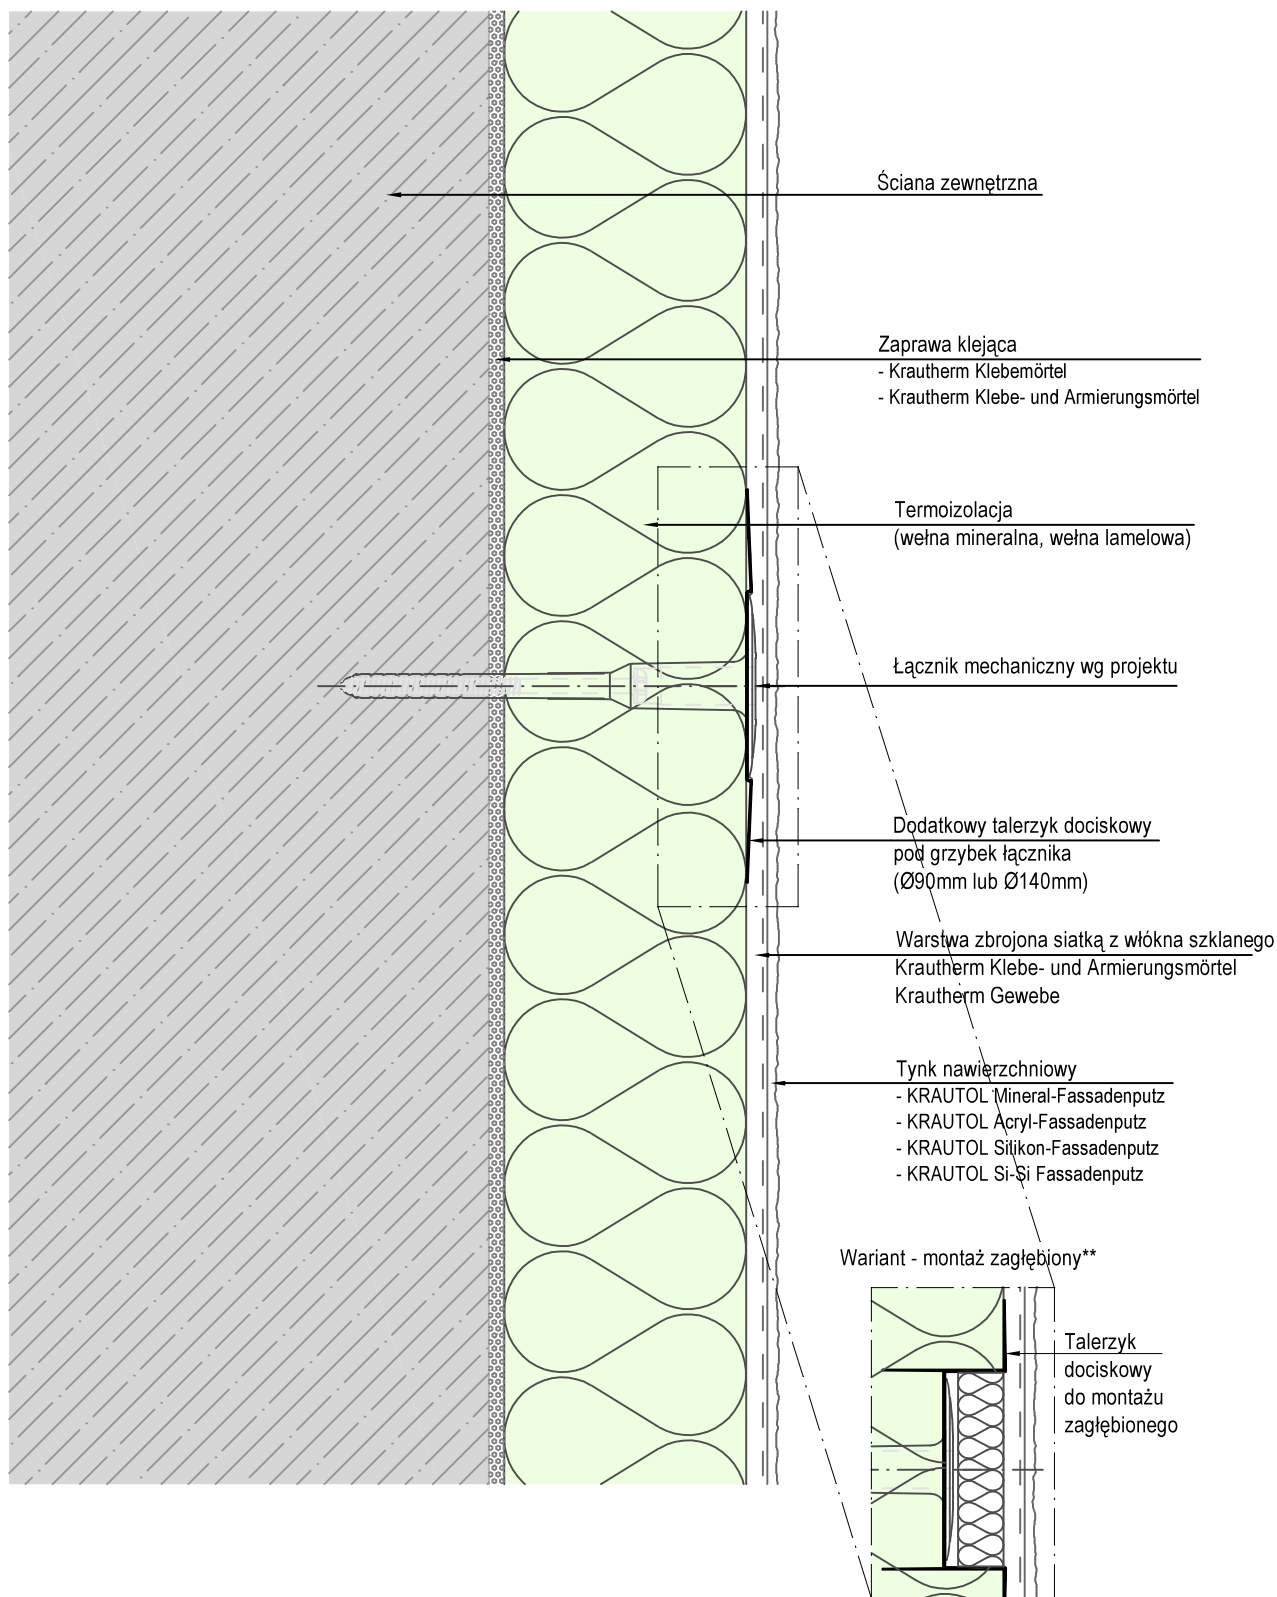

**Wariant z zastosowaniem zatyczek termoizolacyjnych - ograniczenie występowania punktowych mostków termicznych

Szczegół ten jest propozycją rozwiązania projektowego. Nie zastępuje wymaganego projektu budowlanego, wykonawczego, szczegółowego ani montażowego. Wszystkie wymiary należy sprawdzić i dostosować do warunków lokalnych. Klient/Projektant/Wykonawca zobowiązany jest dla każdego projektu budowlanego sprawdzić na własną odpowiedzialność kompletność oraz przydatność do zastosowania jeszcze przed wykonaniem.

Tytuł

ETICS z tynkiem

Przekrój poziomy/ pionowy

Mocowanie łączników mechanicznych

Skala
ca. 1:2,5

Data
04/19

Autor
DT

Rys. Nr
KR-105-0112

CAPAROL Polska Sp. z o.o.
ul. Puławska 393
02-801 Warszawa