


Systemy ociepleń ścian zewnętrznych KRAUTOL Krautherm

Rozwiązanie detalu

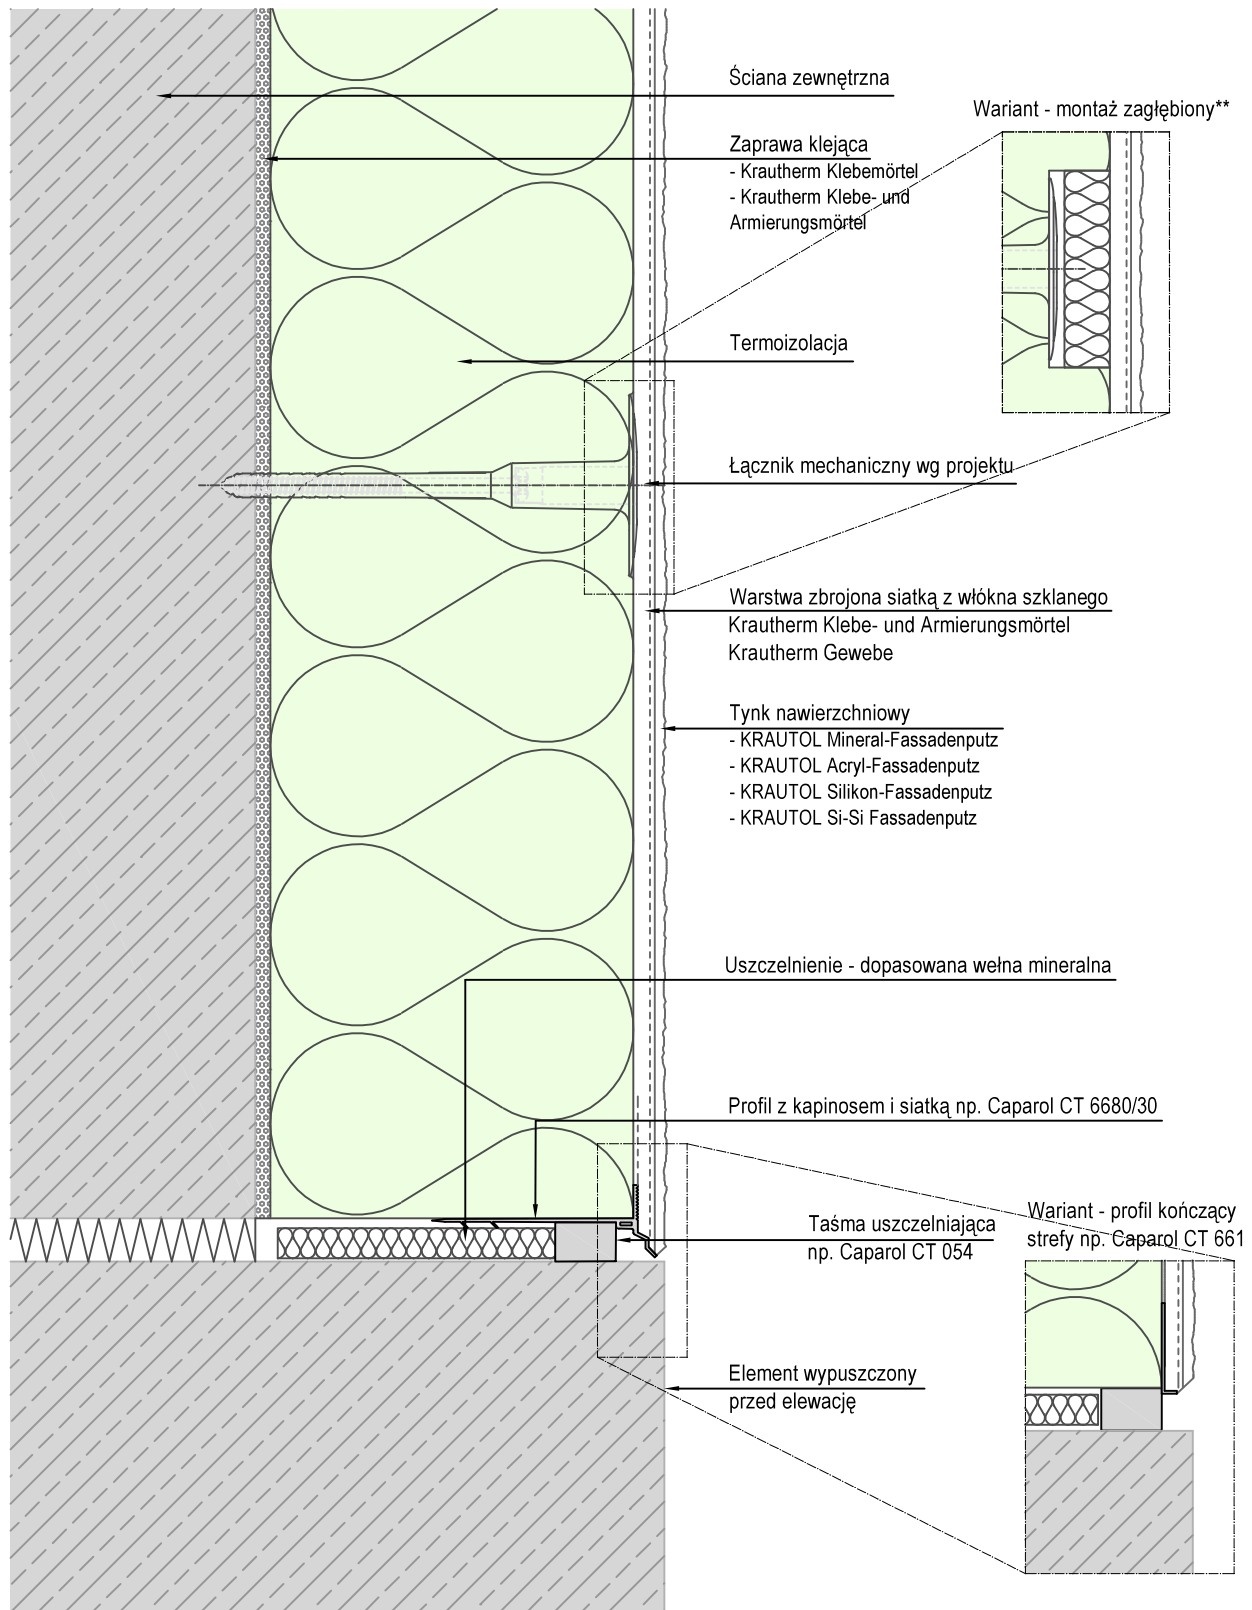

1) Minimalna odległość wg projektu

**Wariant z zastosowaniem zatyczek termoizolacyjnych - ograniczenie występowania punktowych mostków termicznych

Szczegóły ten jest propozycją rozwiązania projektowego. Nie zastępuje wymaganego projektu budowlanego, wykonawczego, szczegółowego ani montażowego. Wszystkie wymiary należy sprawdzić i dostosować do warunków lokalnych. Klient/Projektant/Wykonawca zobowiązany jest dla każdego projektu budowlanego sprawdzić na własną odpowiedzialność kompletność oraz przydatność do zastosowania jeszcze przed wykonaniem.

Tytuł ETICS z tynkiem Przekrój pionowy Połączenie z elementem wypuszczonym przed elewację	Skala	Data	Autor	Rys. Nr
	ca. 1:2,5	04/19	DT	KR-105-1322
CAPAROL Polska Sp. z o.o. ul. Puławska 393 02-801 Warszawa				