


# Systemy ociepleń ścian zewnętrznych KRAUTOL Krautherm

## Rozwiązanie detalu

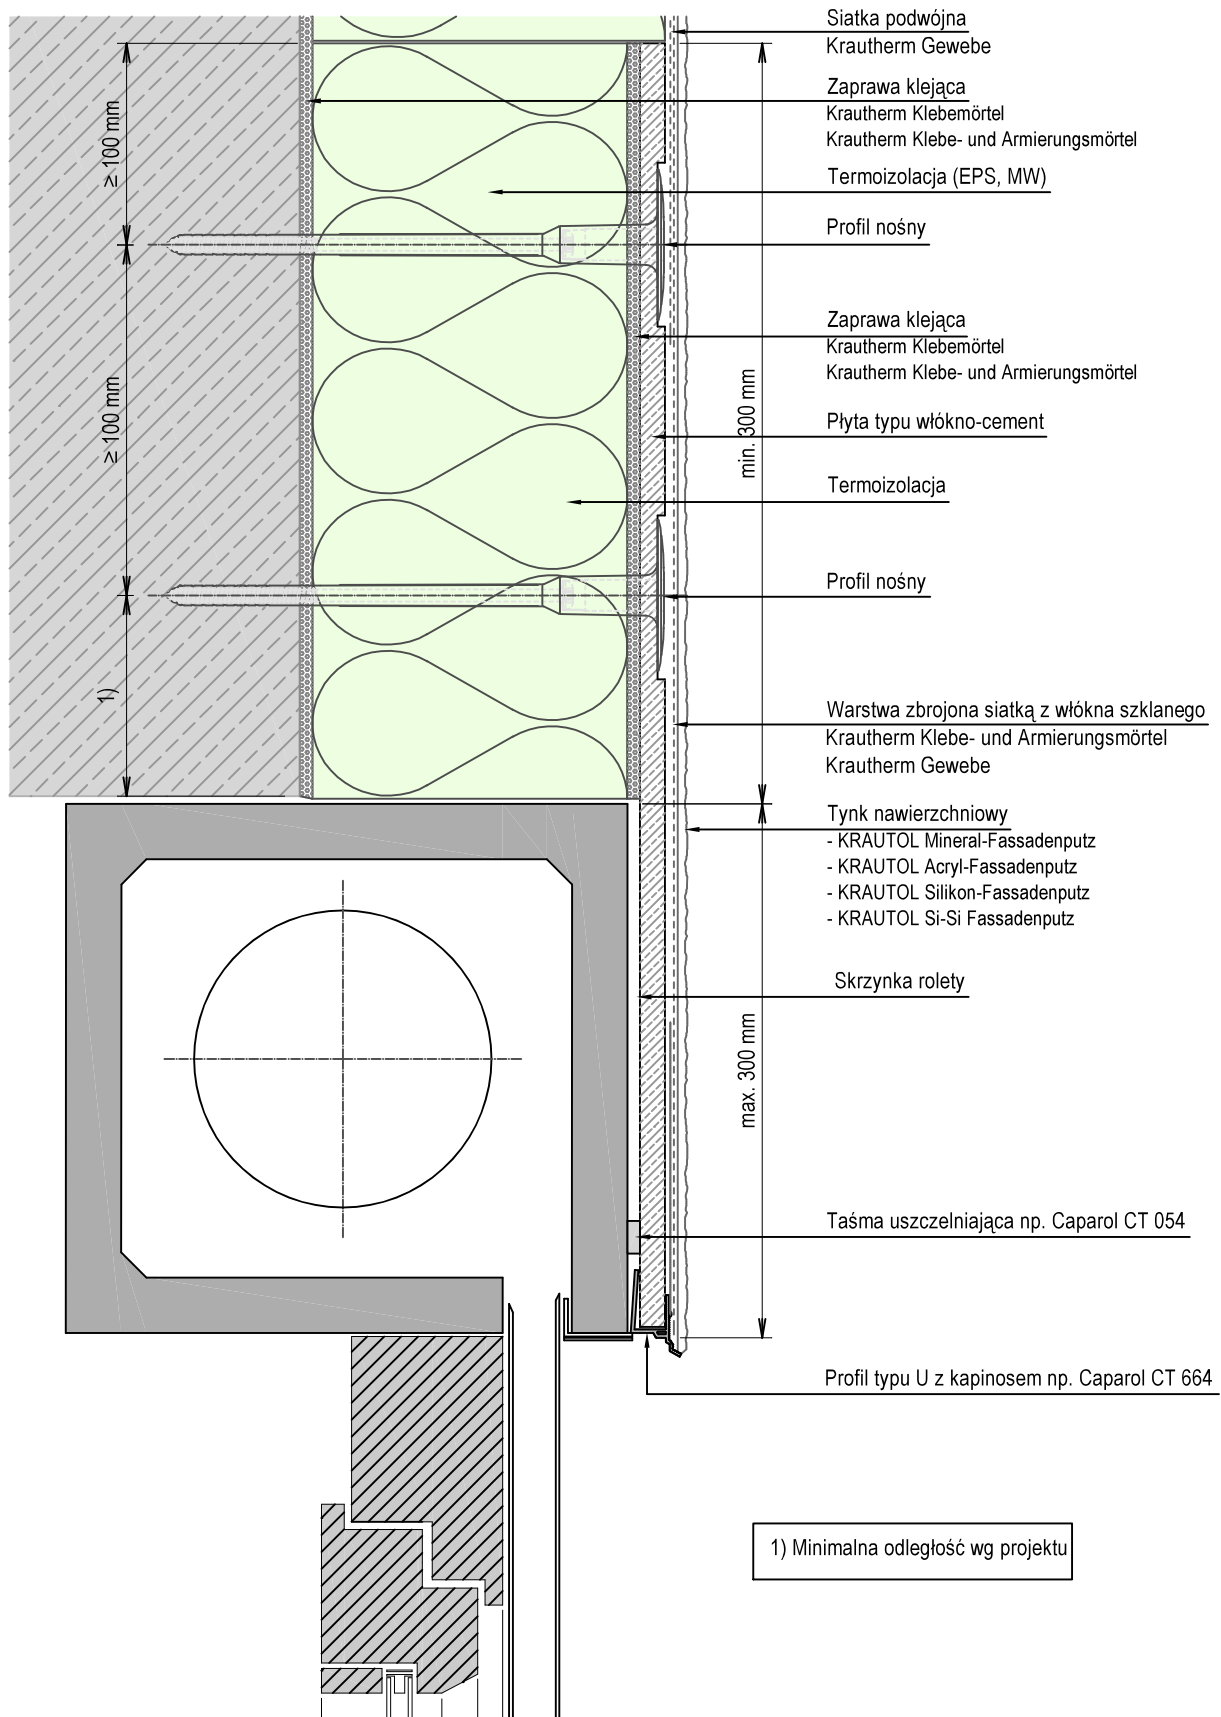

Szczegół ten jest propozycją rozwiązania projektowego. Nie zastępuje wymaganego projektu budowlanego, wykonawczego, szczegółowego ani montażowego. Wszystkie wymiary należy sprawdzić i dostosować do warunków lokalnych. Klient/Projektant/Wykonawca zobowiązany jest dla każdego projektu budowlanego sprawdzić na własną odpowiedzialność kompletność oraz przydatność do zastosowania jeszcze przed wykonaniem.

1) Minimalna odległość wg projektu

<b>Tytuł</b> <b>ETICS z tynkiem</b> Połączenie ze skrzynią rolety Skrzynka rolety pod płytą pokrytą tynkiem	Skala ca. 1:2,5	Data 04/19	Autor DT	Rys. Nr KR-105-2310
	CAPAROL Polska Sp. z o.o. ul. Puławska 393 02-801 Warszawa			