


# Systemy ociepleń ścian zewnętrznych KRAUTOL Krautherm

## Rozwiązanie detalu

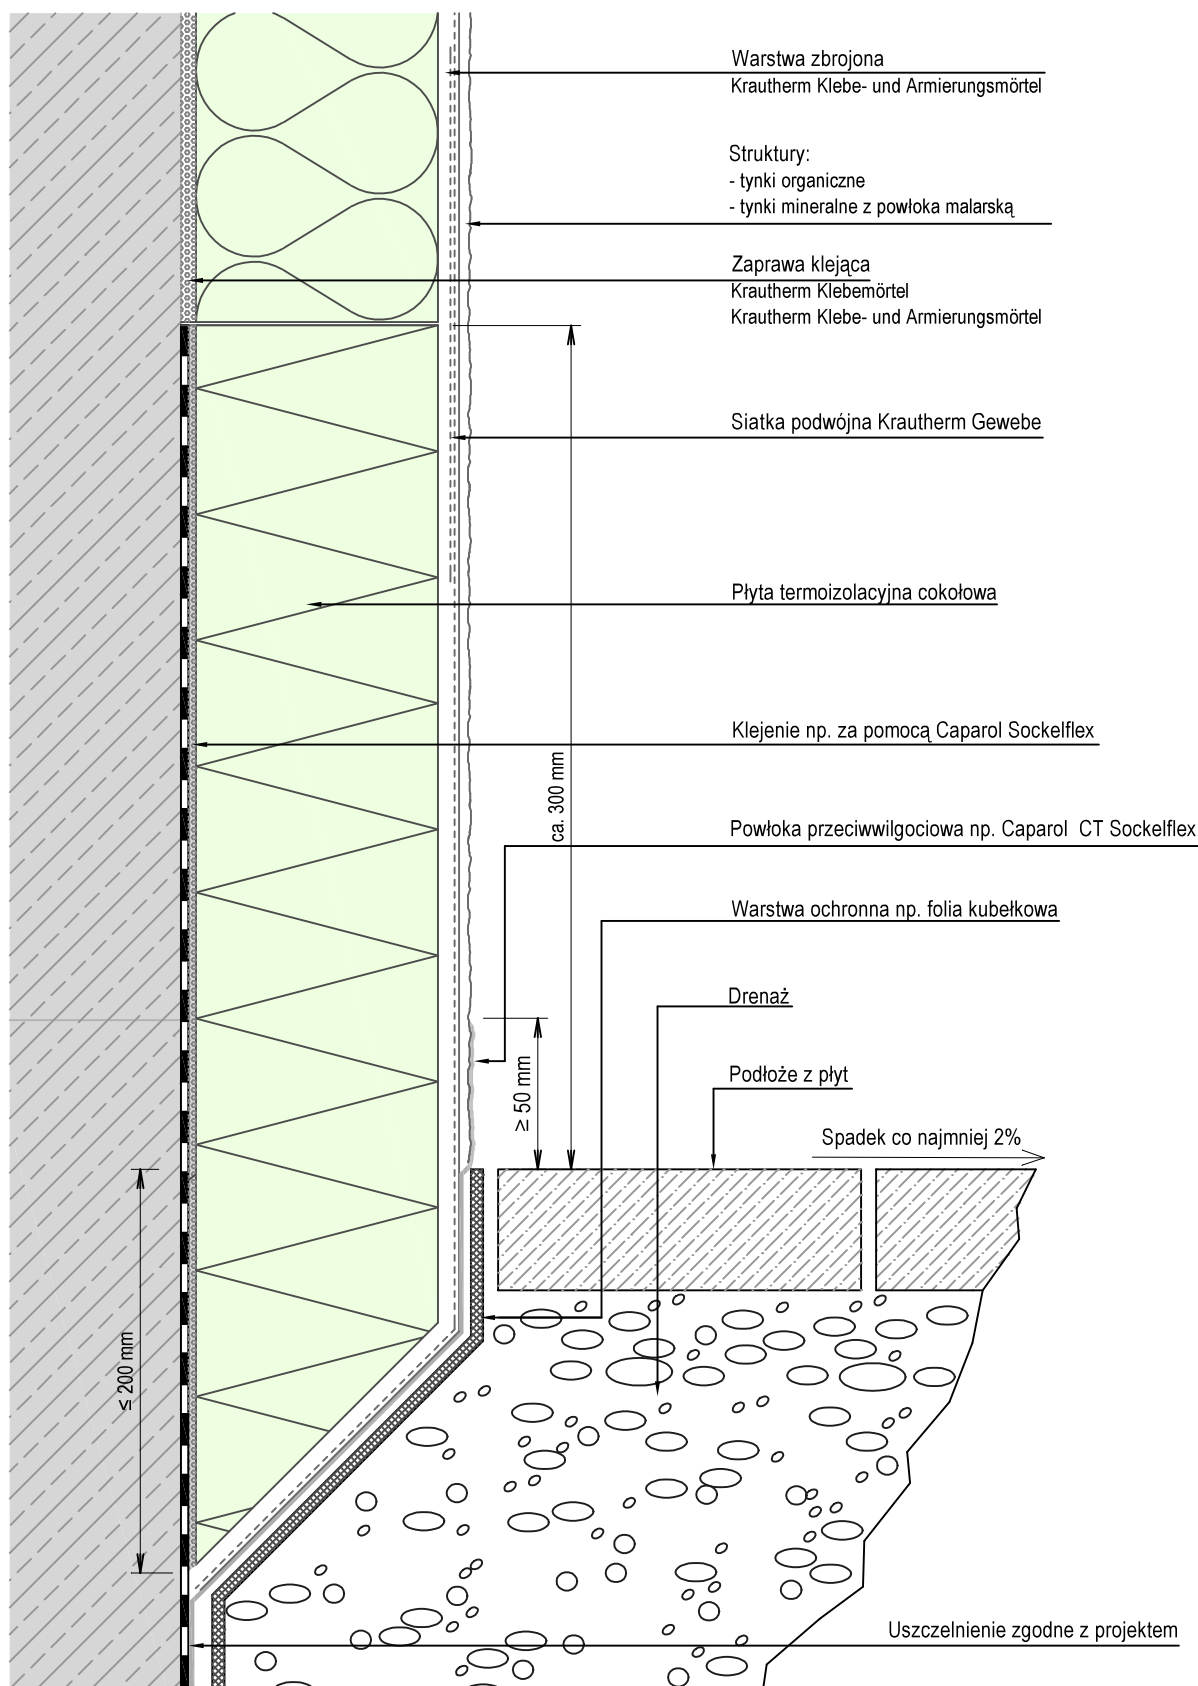

Szczegół ten jest propozycją rozwiązania projektowego. Nie zastępuje wymaganego projektu budowlanego, wykonawczego, szczegółowego ani montażowego. Wszystkie wymiary należy sprawdzić i dostosować do warunków lokalnych. Klient/Projektant/Wykonawca zobowiązany jest dla każdego projektu budowlanego sprawdzić na własną odpowiedzialność oraz przydatność do zastosowania jeszcze przed wykonaniem.

Tytuł

**Termoizolacja z tynkiem w strefie cokołu**  
Podwyższona ochrona przeciwwilgociowa  
Opaska z płyt chodnikowych

Skala  
ca. 1:2,5

Data  
04/19

Autor  
DT

Rys. Nr  
KR-405-1518

CAPAROL Polska Sp. z o.o.  
ul. Puławska 393  
02-801 Warszawa