


Systemy ociepleń ścian zewnętrznych KRAUTOL Krautherm

Rozwiązanie detalu

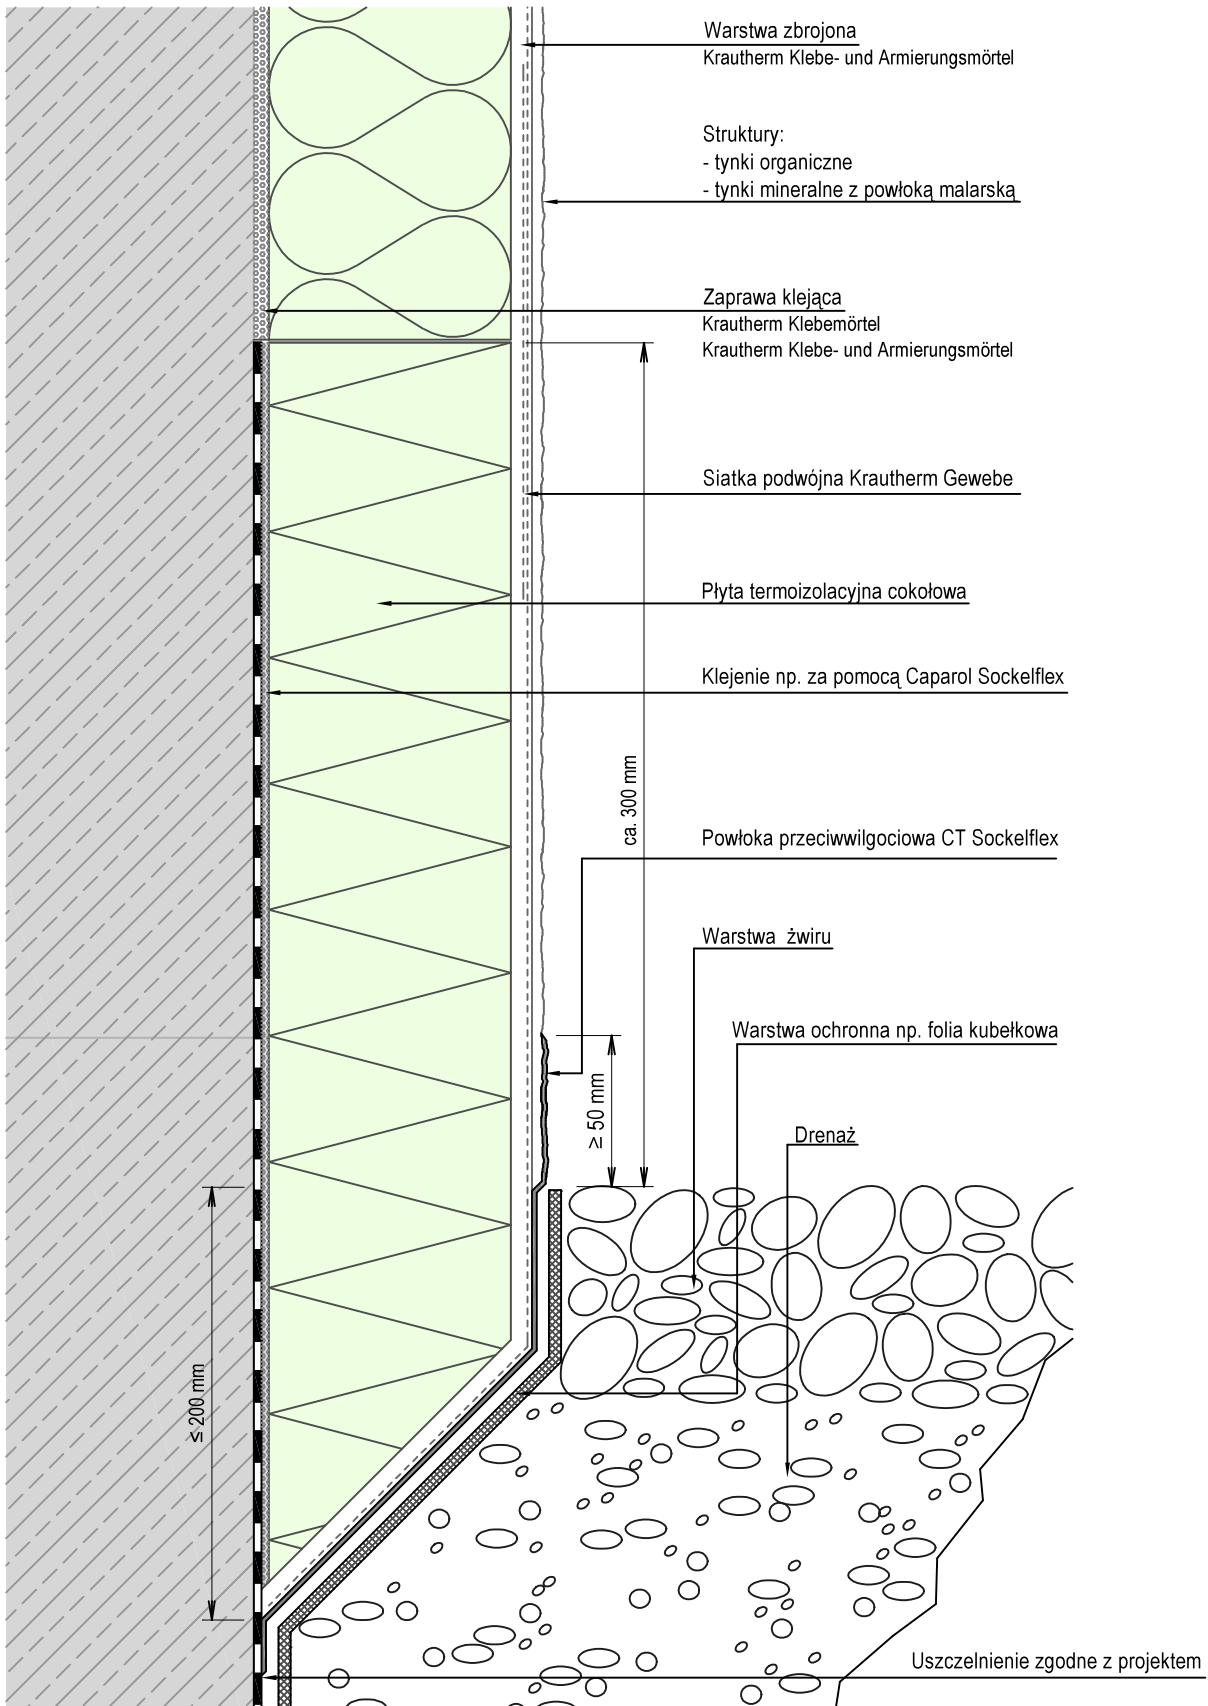

Szczegóły ten jest propozycją rozwiązania projektowego. Nie zastępuje wymaganego projektu budowlanego, wykonawczego, szczegółowego ani montażowego. Wszystkie wymiary należy sprawdzić i dostosować do warunków lokalnych. Klient/Projektant/Wykonawca zobowiązany jest dla każdego projektu budowlanego sprawdzić na własną odpowiedzialność kompletność oraz przydatność do zastosowania jeszcze przed wykonaniem.

Tytuł

Termoizolacja z tynkiem w strefie cokołu
Podwyższona ochrona przeciwwilgociowa
Opaska żwirowa

Skala
ca. 1:2,5

Data
05/19

Autor
DT

Rys. Nr
KR-405-1524

CAPAROL Polska Sp. z o.o.
ul. Puławska 393
02-801 Warszawa