Systemy ociepleń ścian zewnętrznych KRAUTOL Krautherm
Rozwiązanie detalu

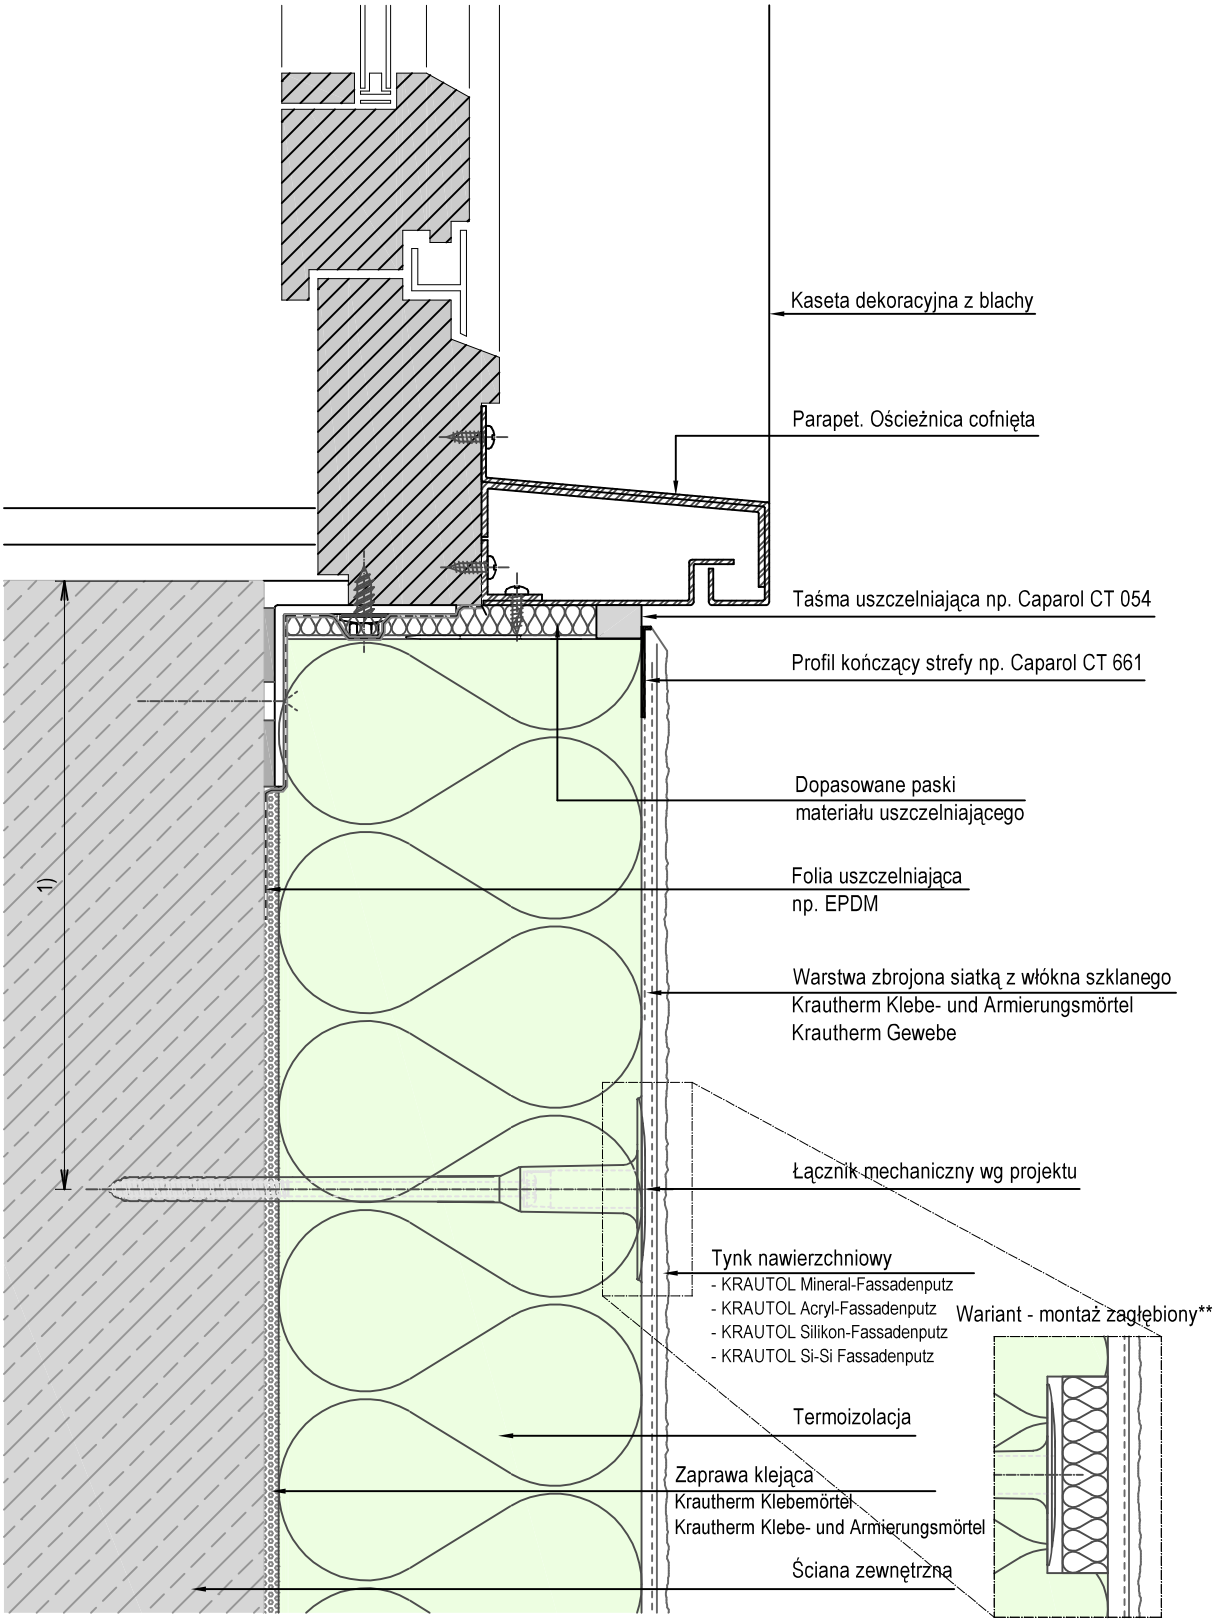

1) Minimalna odległość wg projektu

**Wariant z zastosowaniem zatyczek termoizolacyjnych - ograniczenie występowania punktowych mostków termicznych

Szczegół ten jest propozycją rozwiązania projektowego. Nie zastępuje wymaganego projektu budowlanego, wykonawczego, szczegółowego ani montażowego. Wszystkie wymiary należy sprawdzić i dostosować do warunków lokalnych. Klient/Projektant/Wykonawca zobowiązany jest dla każdego projektu budowlanego sprawdzić na własną odpowiedzialność kompletność oraz przydatność do zastosowania jeszcze przed wykonaniem.

Tytuł

ETICS z tynkiem

Ościeże z folią uszczelniającą np. EPDM

Ościeżnica w warstwie ocieplenia z kasetą dekoracyjną

Skala	Data	Autor	Rys. Nr
ca. 1:2,5	04/19	DT	KR-105-1048

CAPAROL Polska Sp. z o.o.
ul. Puławska 393
02-801 Warszawa