


Systemy ociepleń ścian zewnętrznych KRAUTOL Krautherm

Rozwiązanie detalu

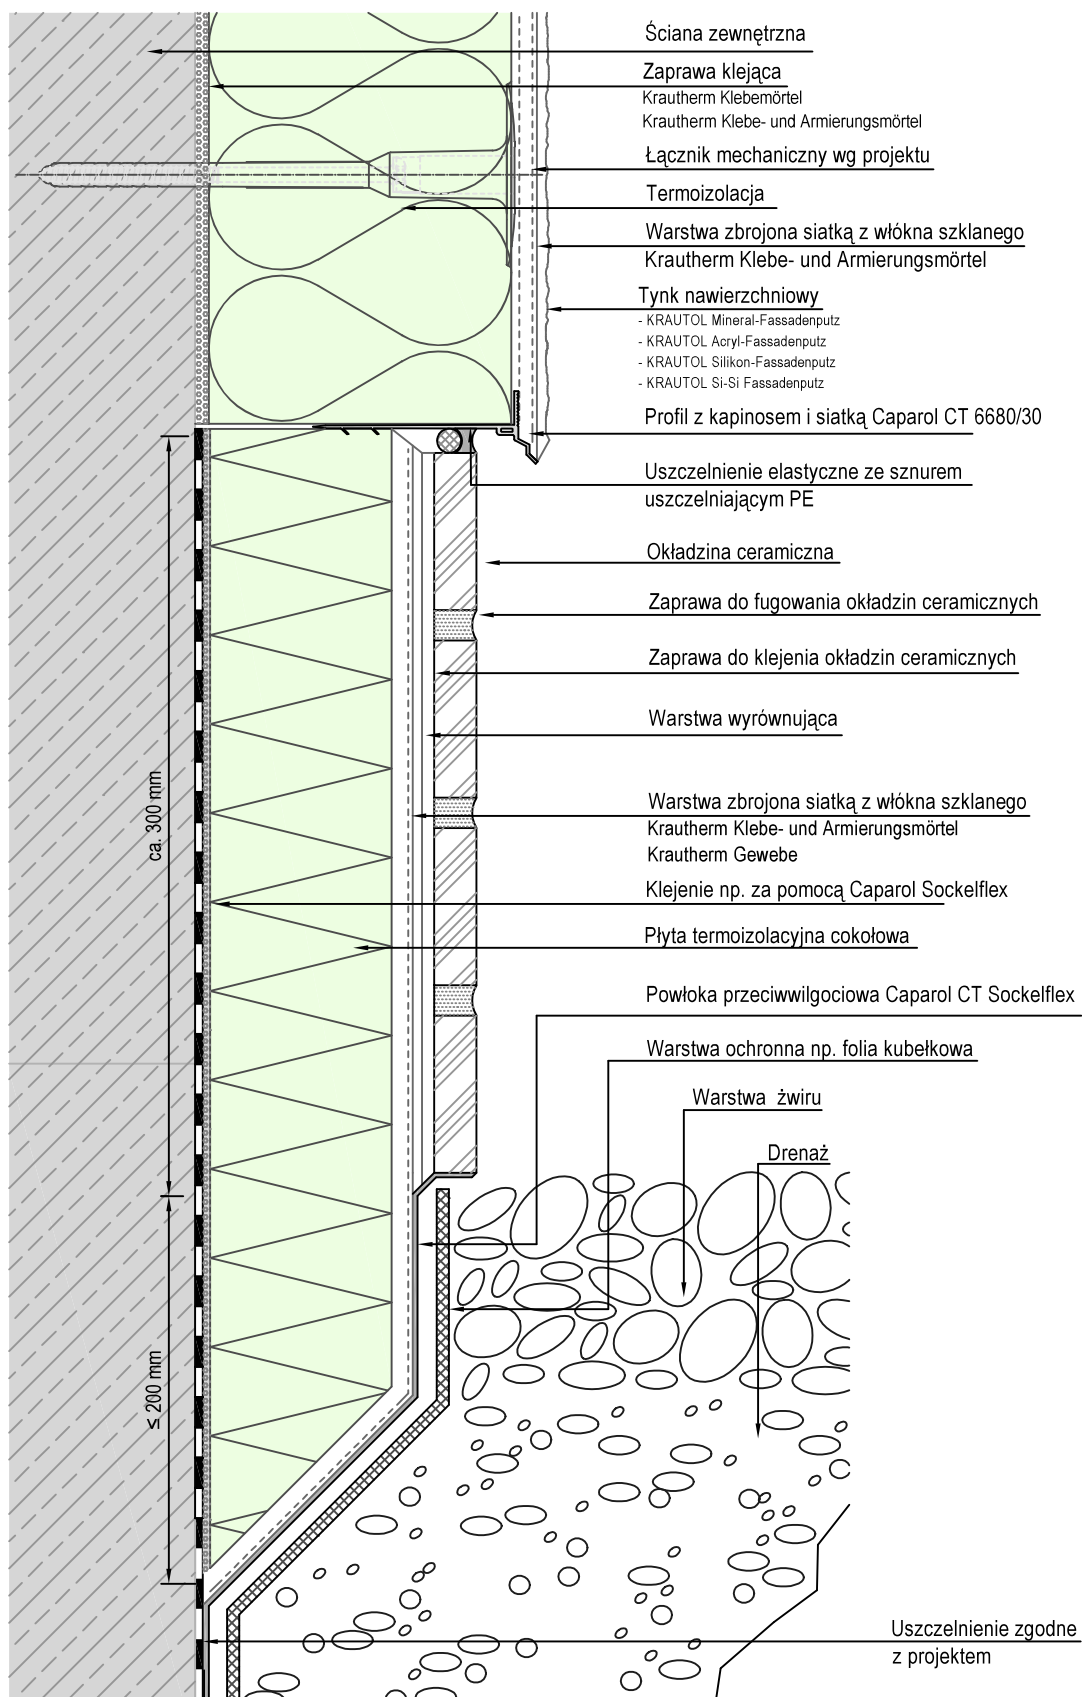

Szczegół ten jest propozycją rozwiązania projektowego. Nie zastępuje wymaganego projektu budowlanego, szczegółowego ani montażowego, wykonawczego, szczegółowego ani montażowego. Wszystkie wymiary należy sprawdzić i dostosować do warunków lokalnych. Klient/Projektant/Wykonawca zobowiązany jest dla każdego projektu budowlanego sprawdzić na własną odpowiedzialność kompletność oraz przydatność do zastosowania jeszcze przed wykonaniem.

Tytuł

Termoizolacja w strefie cokołu z okładziną ceramiczną

Cokół cofnięty

Podwyższona ochrona przeciwwilgociowa. Opaska żwirowa.

Skala

ca. 1:2,5

Data

05/19

Autor

DT

Rys. Nr

KR-415-1534

CAPAROL Polska Sp. z o.o.
ul. Puławska 393
02-801 Warszawa