System ociepleń ścian zewnętrznych
KRAUTOL KRAUTHERM MW

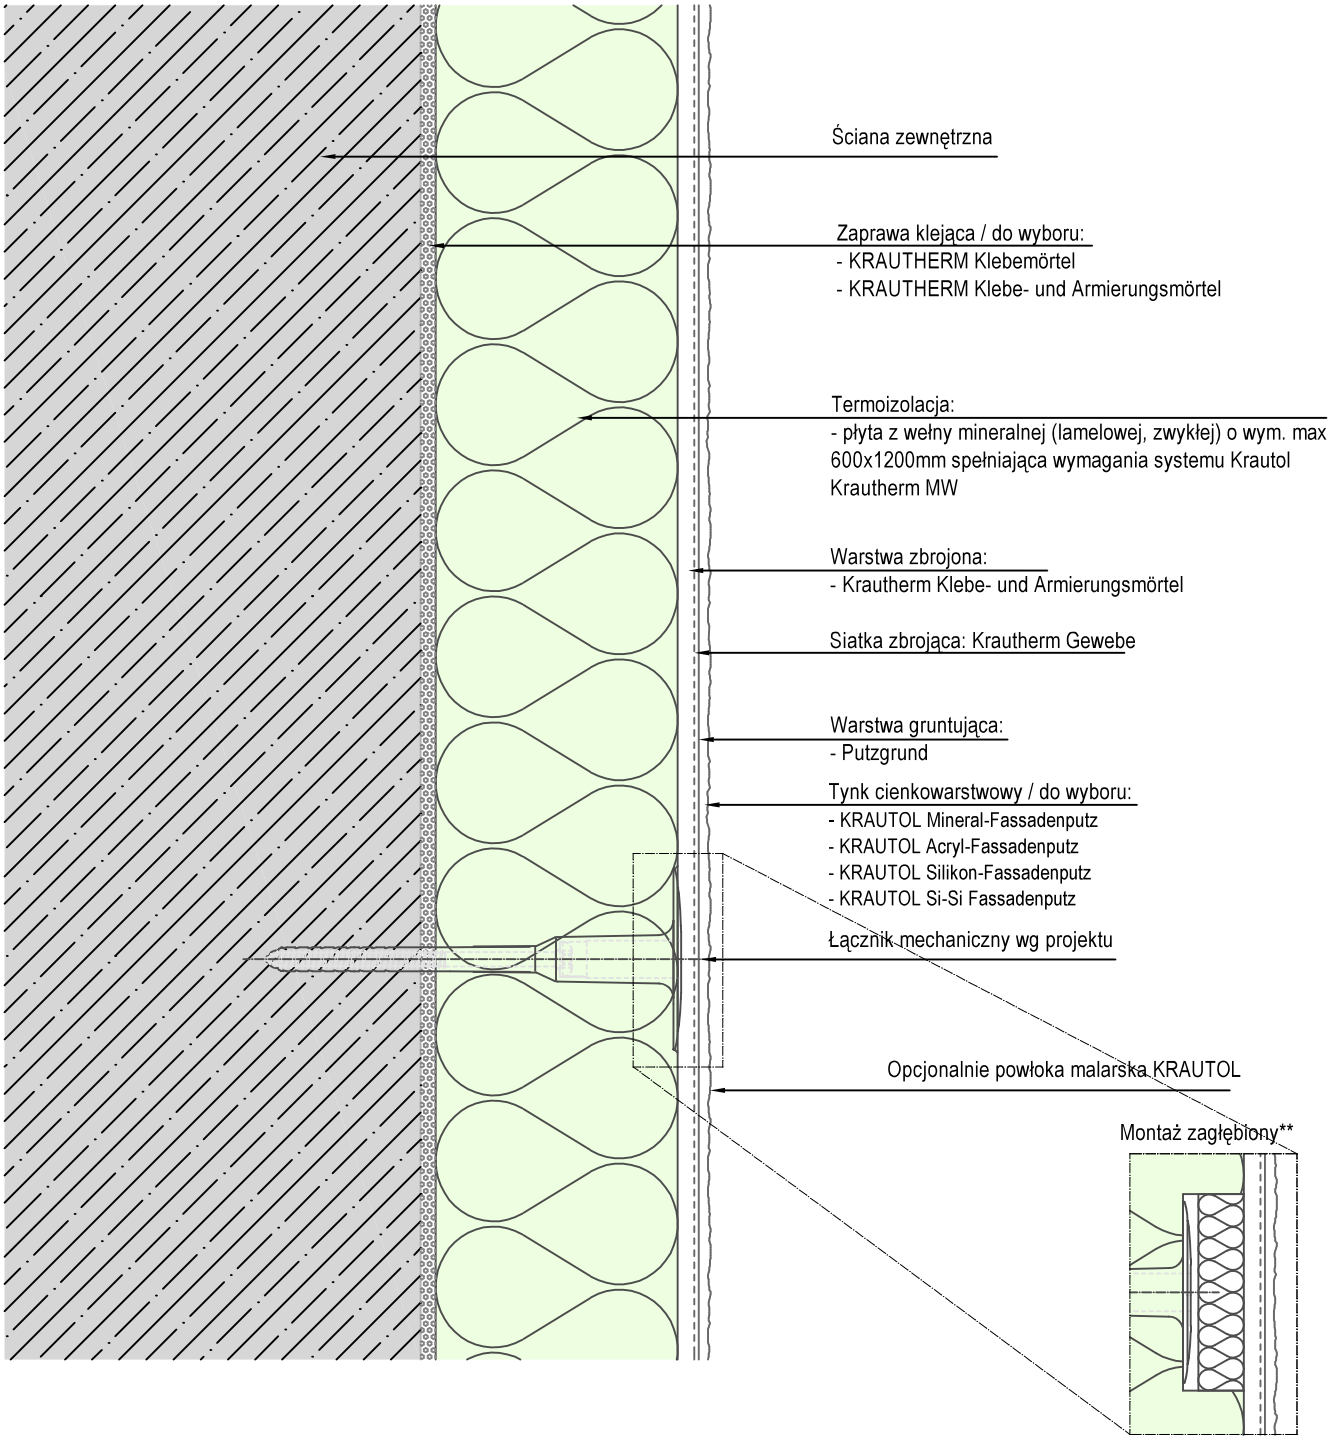

**Wariant z zastosowaniem zatyczek termoizolacyjnych - ograniczenie występowania punktowych mostków termicznych

Tytuł	Skala	Data	Autor	Rys. Nr
ETICS z tynkiem	ca. 1:2,5	04/19	DT	PL-01-0001
Przekrój pionowy/poziomy	CAPAROL Polska Sp. z o.o. ul. Puławska 393 02-801 Warszawa			