


# System ociepleń ścian zewnętrznych Krautol Krautherm EPS

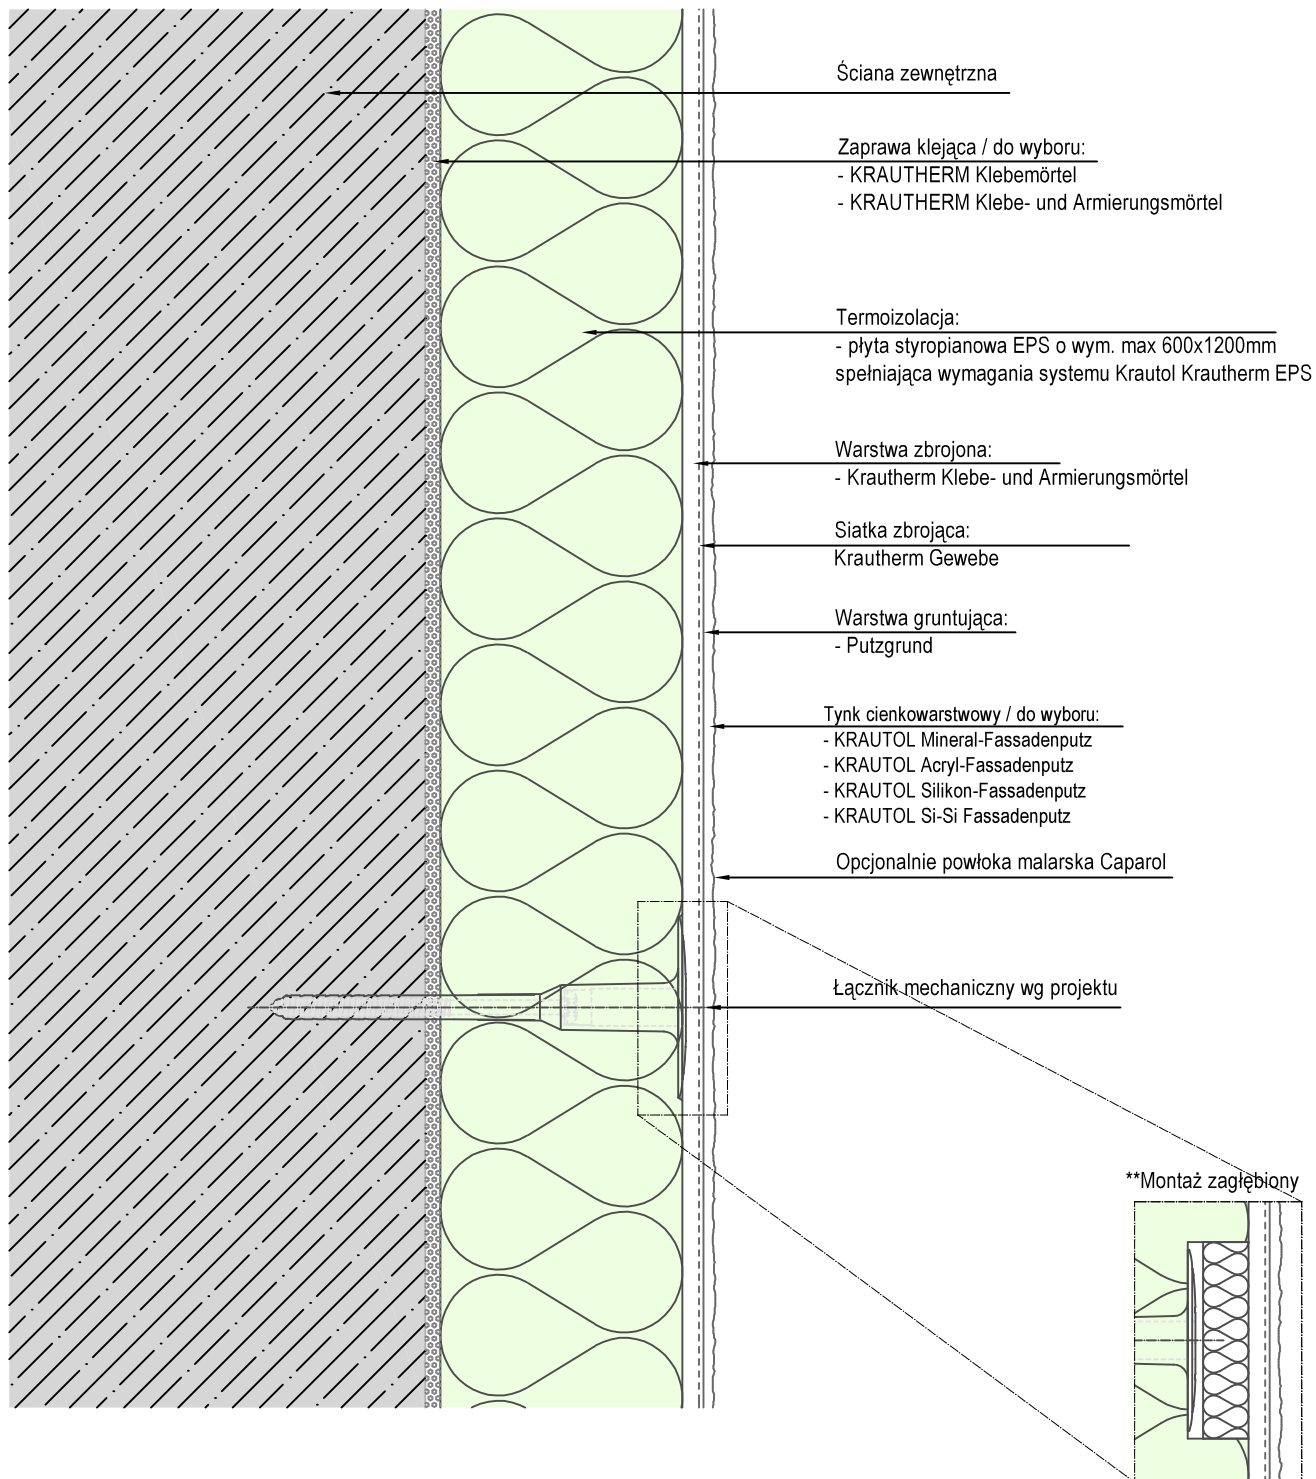

\*\*Wariant z zastosowaniem zatyczek termoizolacyjnych - ograniczenie występowania punktowych mostków termicznych

Tytuł  
**ETICS z tynkiem**

Przekrój pionowy/poziomy

Skala ca. 1:2,5	Data 04/19	Autor DT	Rys. Nr PL-01-0002
--------------------	---------------	-------------	-----------------------

CAPAROL Polska Sp. z o.o.  
ul. Puławska 393  
02-801 Warszawa